

# REAL ESTATE HIGH RETURN

ALTO REDDITO IMMOBILIARE

[www.high-return.com](http://www.high-return.com)



## SONNENHALDE CELERINA

### **London**

RHR Limited | 19 Cavendish Square | London W1A 2AW | Phone: 0044 776 631 17 61

Real Flex Plc | 6th Floor | 32 Ludgate Hill | London EC4M7DR

Phone: 0044 207 329 67 88 | Fax: 0044 207 581 26 89 | [uk@high-return.com](mailto:uk@high-return.com)

### **Dublin**

RHR Advisors Ltd | Clanwilliam Terrace 20 | Dublin 2

Phone: 003531 676 37 01 | Fax: 003531 676 37 01 | [dublin@high-return.com](mailto:dublin@high-return.com)

### **Lugano**

3rd floor | Via Frasca 3 | 6900 Lugano

Phone: 0041 76 577 93 05 | Fax: 0041 91 972 11 21 | [info@high-return.com](mailto:info@high-return.com)









# Situation

"MFH Sonnalde Celerina HAUS 1  
Situation

H.HIRSCHIAG7503SAMEDAN  
31.03.2008 MST: 1:500

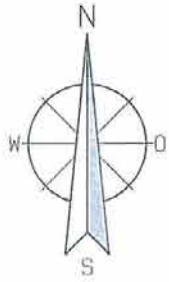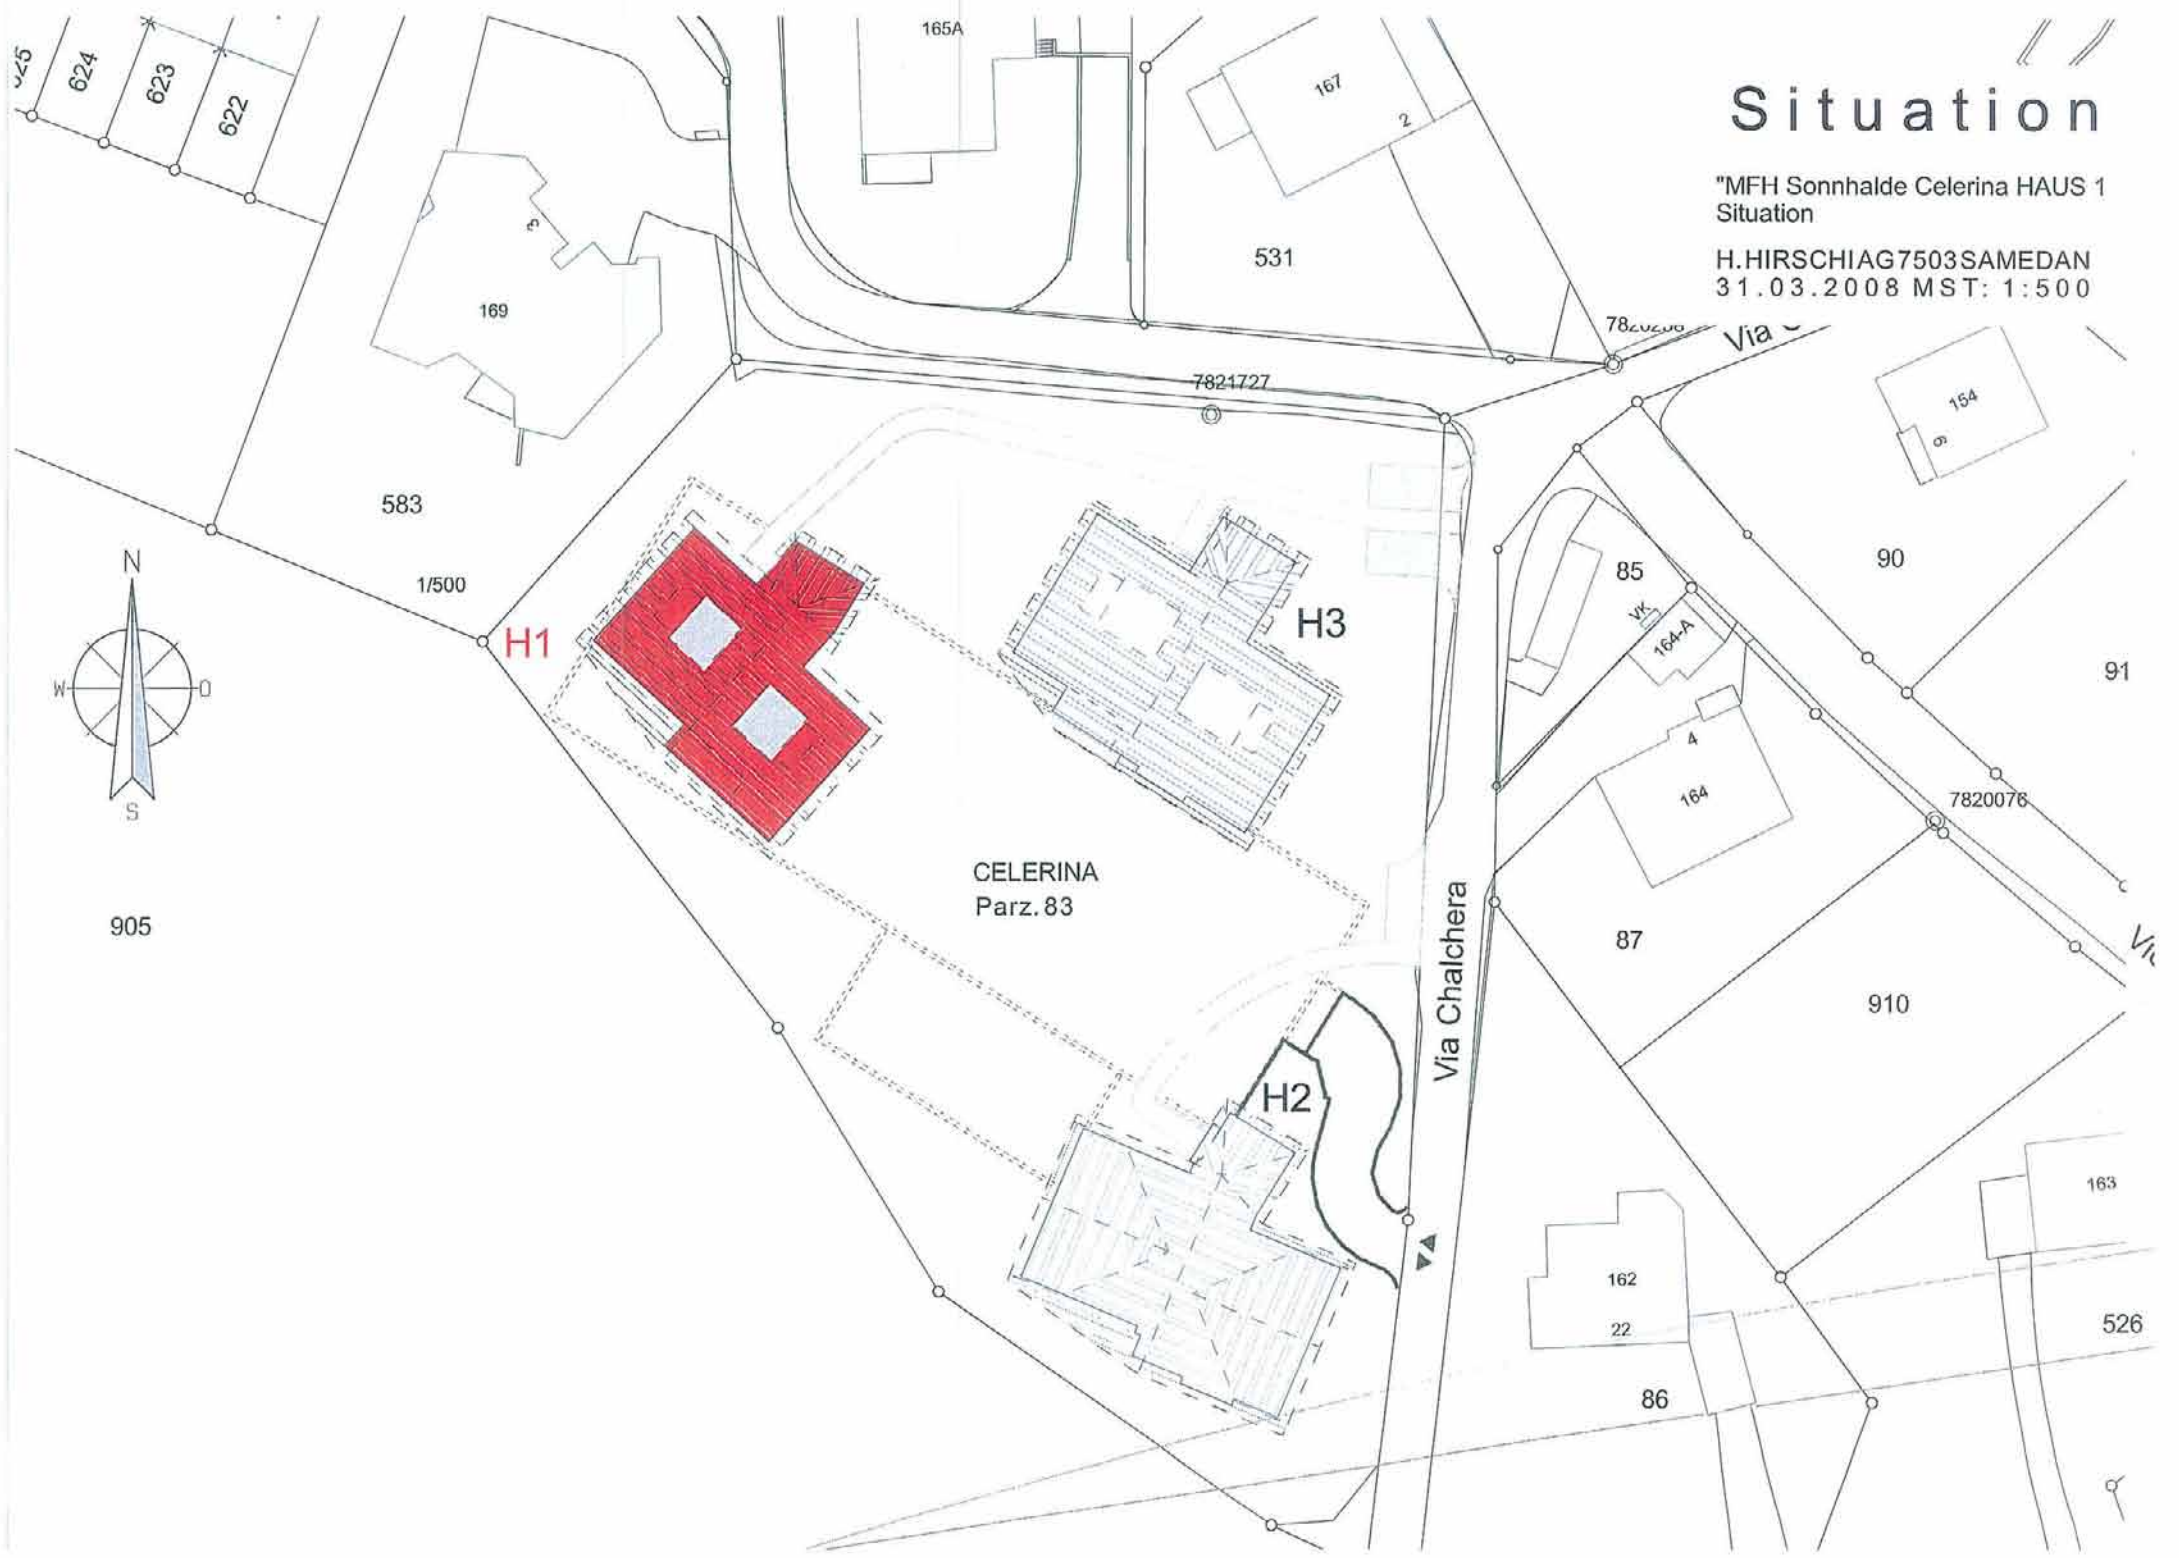

1/500

H1

H3

H2

CELERINA  
Parz. 83

Via Chalchera

Via

Via




# Erdgeschoss

## VERKAUFSFLÄCHENPLAN

"MFH Sonnhalde Celerina HAUS 1  
Grundriss Erdgeschoss

H. HIRSCHI AG 7503 SAMEDAN  
31.03.2008 MST: 1:100

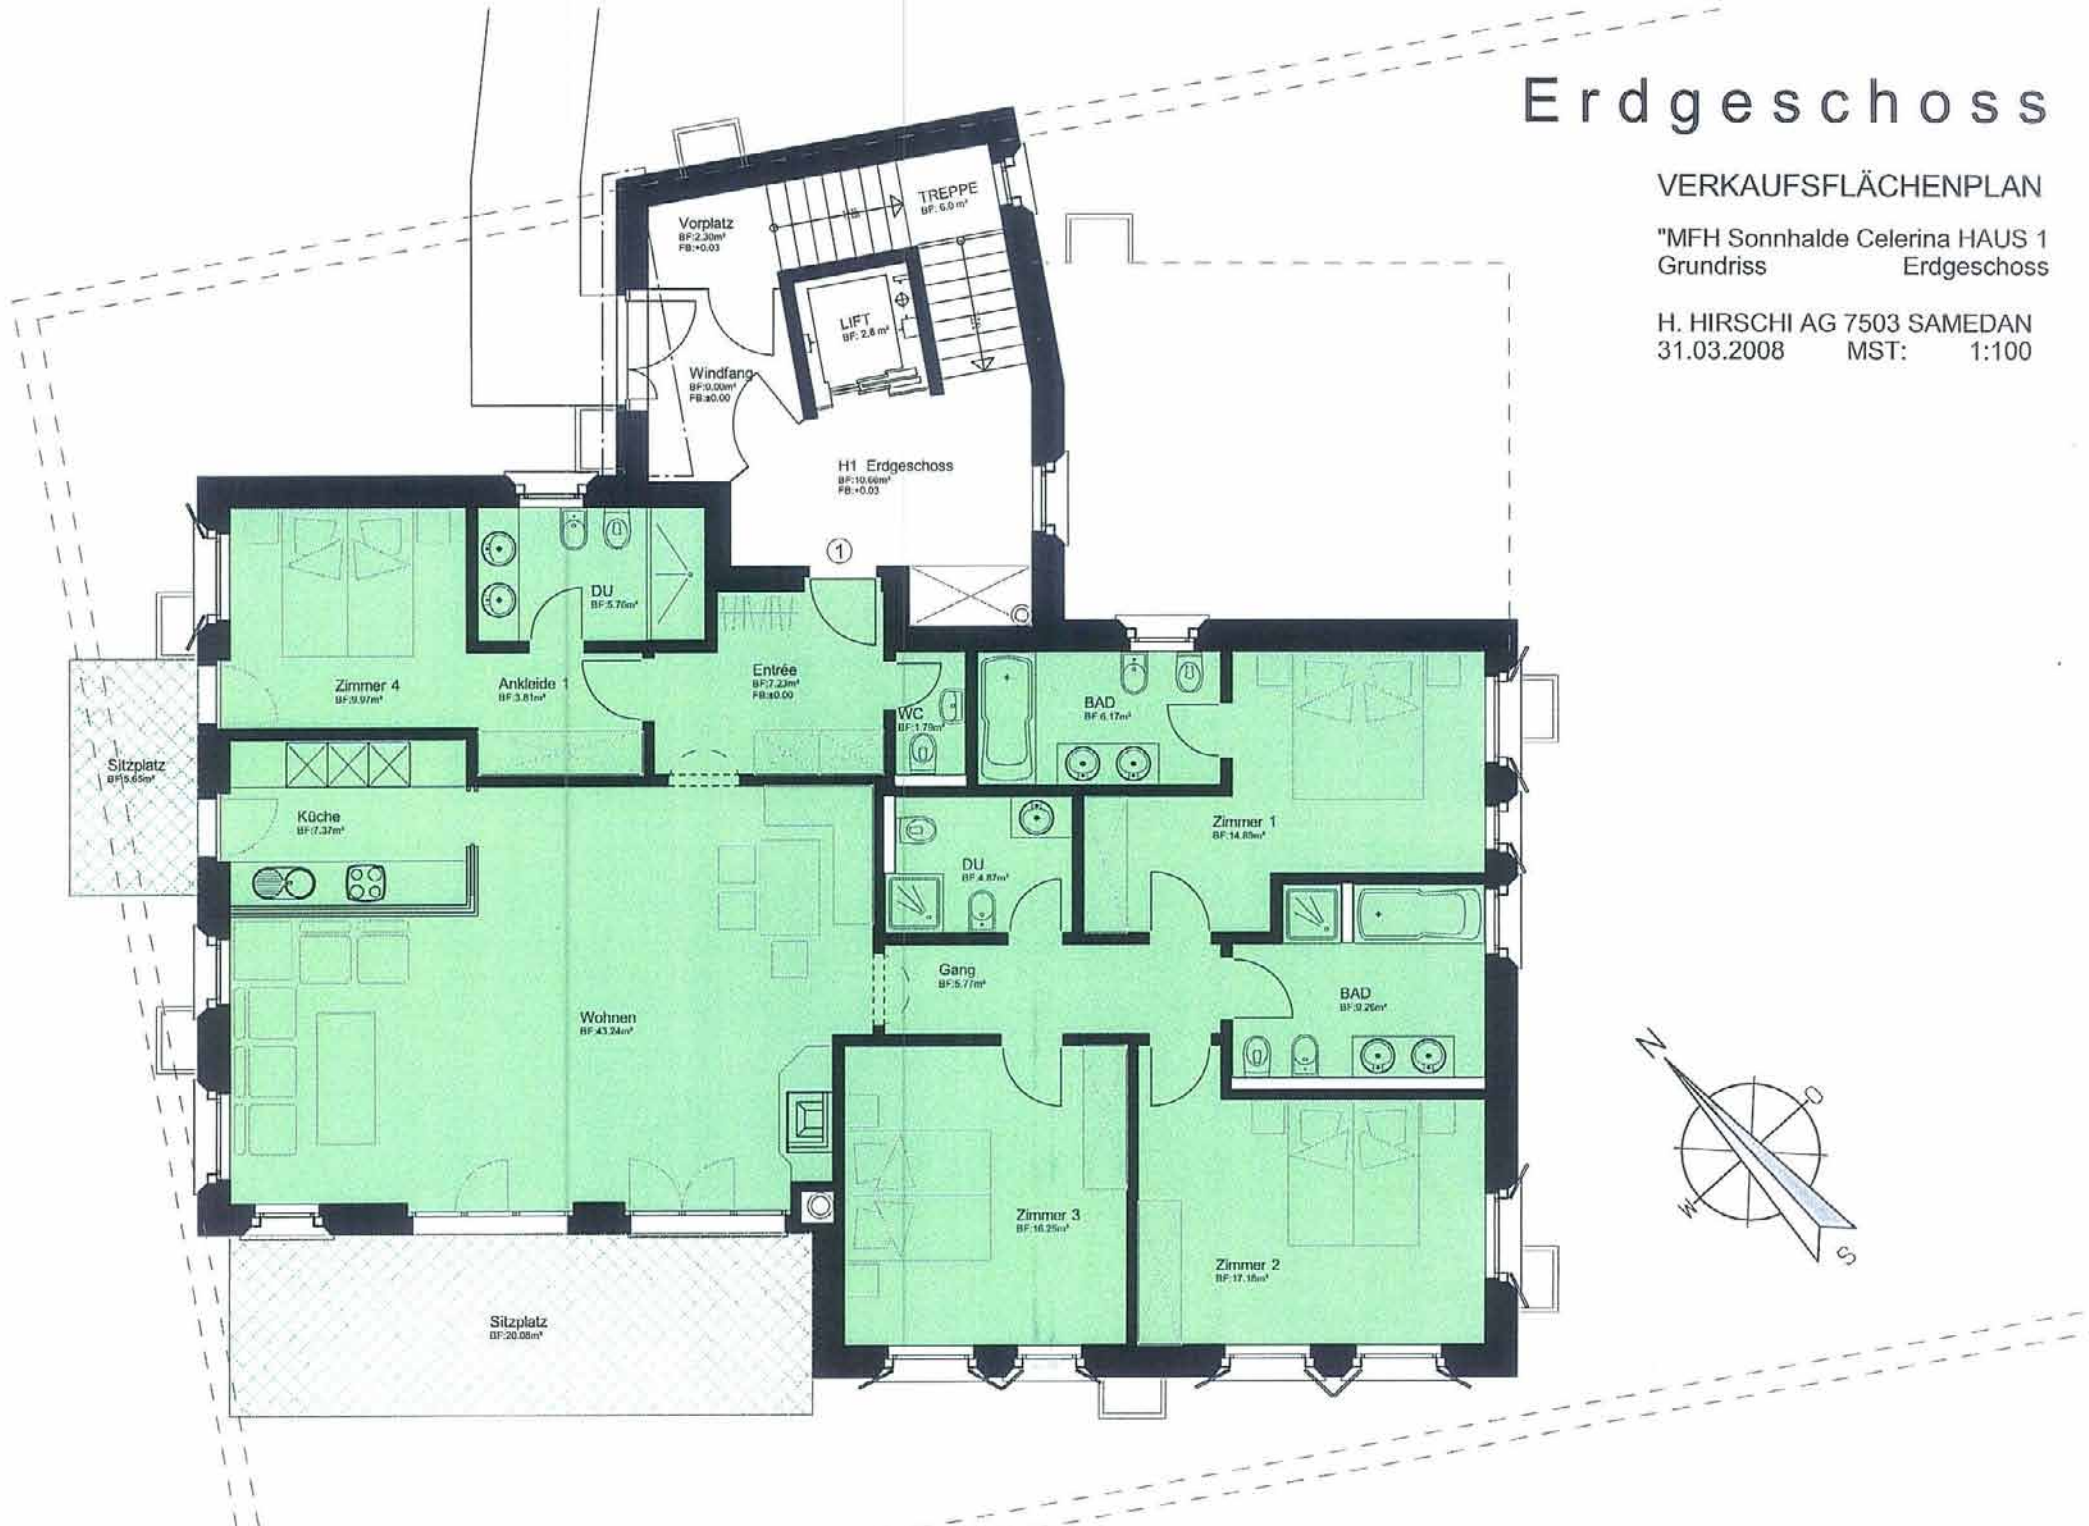


# 1. Obergeschoss

## VERKAUFSFLÄCHENPLAN

"MFH Sonnhalde Celerina HAUS 1  
Grundriss 1.Obergeschoss

H. HIRSCHI AG 7503 SAMEDAN  
31.03.2008 MST: 1:100

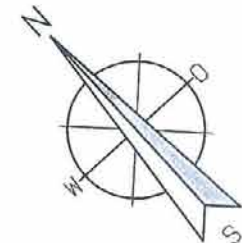




# 2. Obergeschoss

## VERKAUFSFLÄCHENPLAN

"MFH Sonnhalde Celerina HAUS 1  
Grundriss 2.Obergeschoss

H. HIRSCHI AG 7503 SAMEDAN  
31.03.2008 MST: 1:100


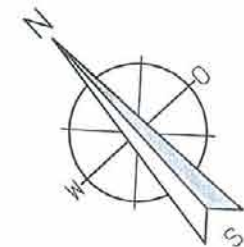


# Dachgeschoss

## VERKAUFSFLÄCHENPLAN

"MFH Sonnhalde Celerina HAUS 1  
Grundriss Dachgeschoss

H. HIRSCHI AG 7503 SAMEDAN  
31.03.2008 MST: 1:100

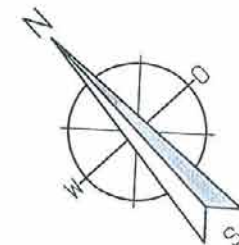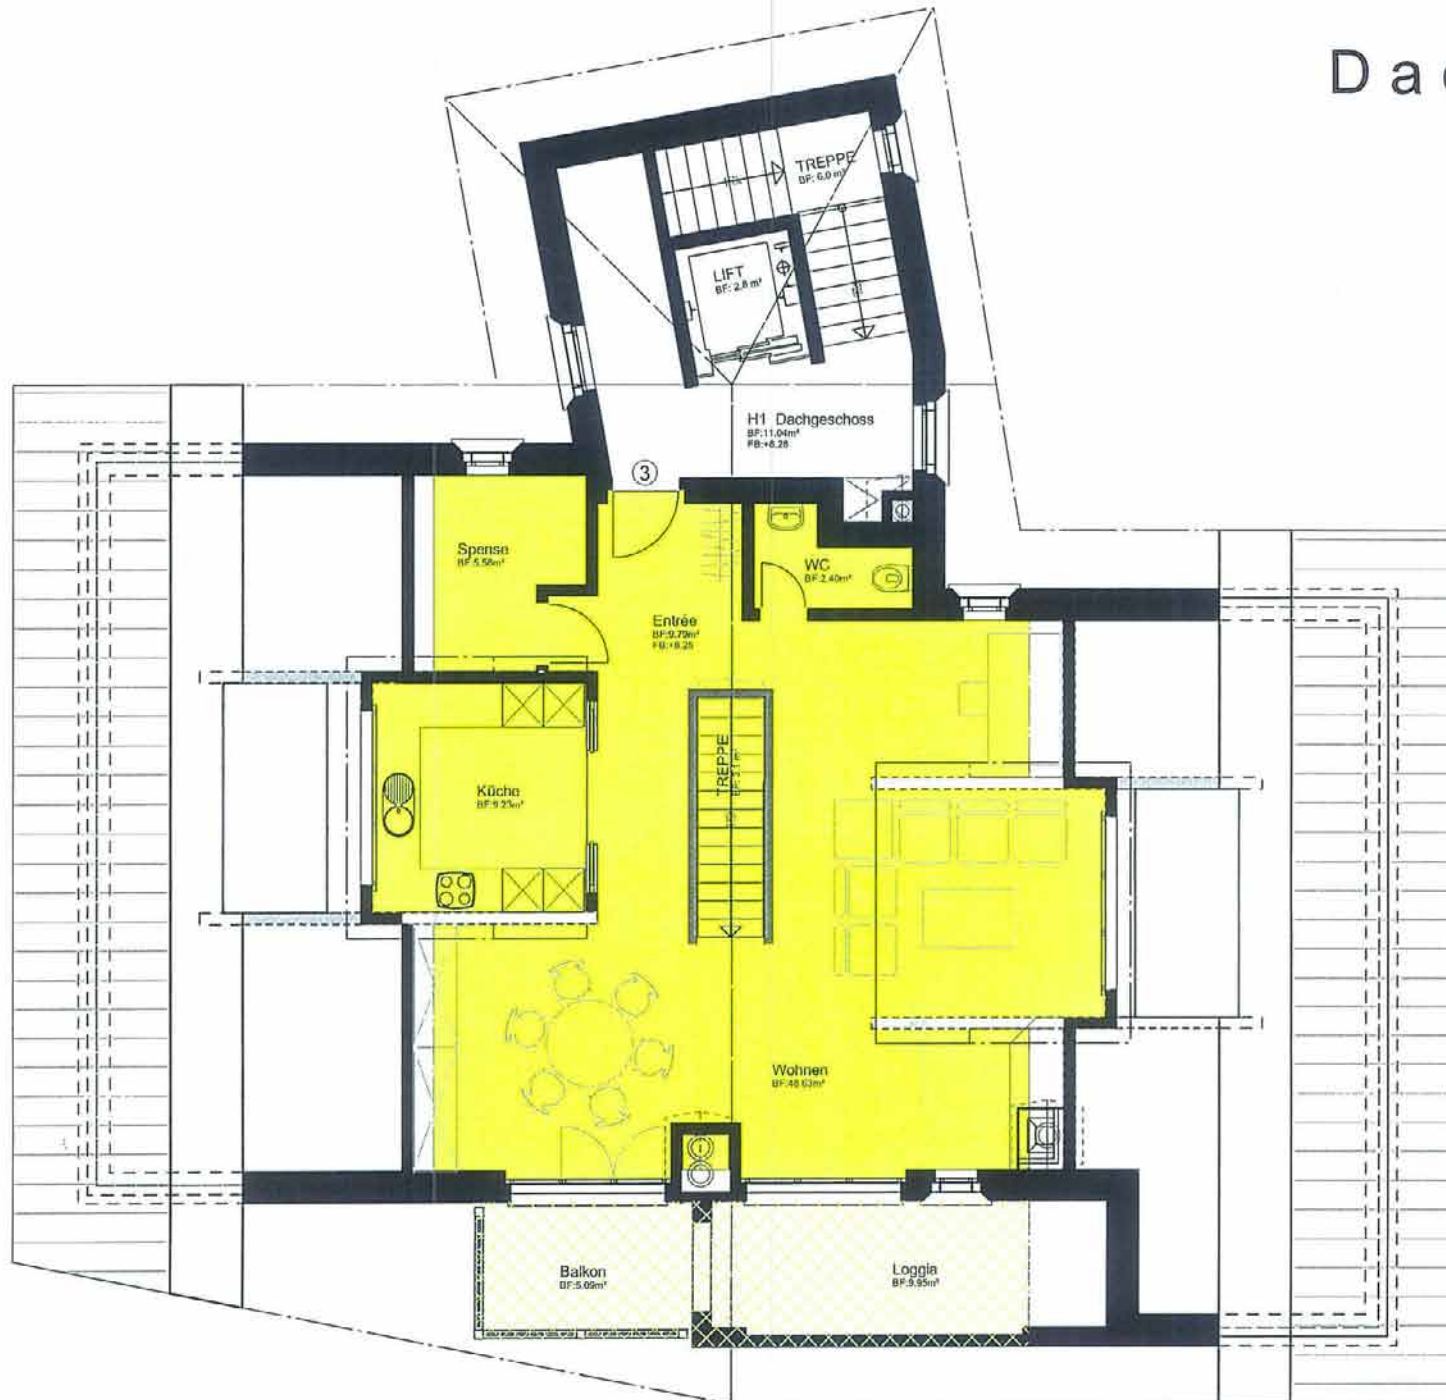




# Untergeschoss

## VERKAUFSFLÄCHENPLAN

"MFH Sonnhalde Celerina HAUS 1  
Grundriss Untergeschoss

H. HIRSCHI AG 7503 SAMEDAN  
31.03.2008 MST: 1:100

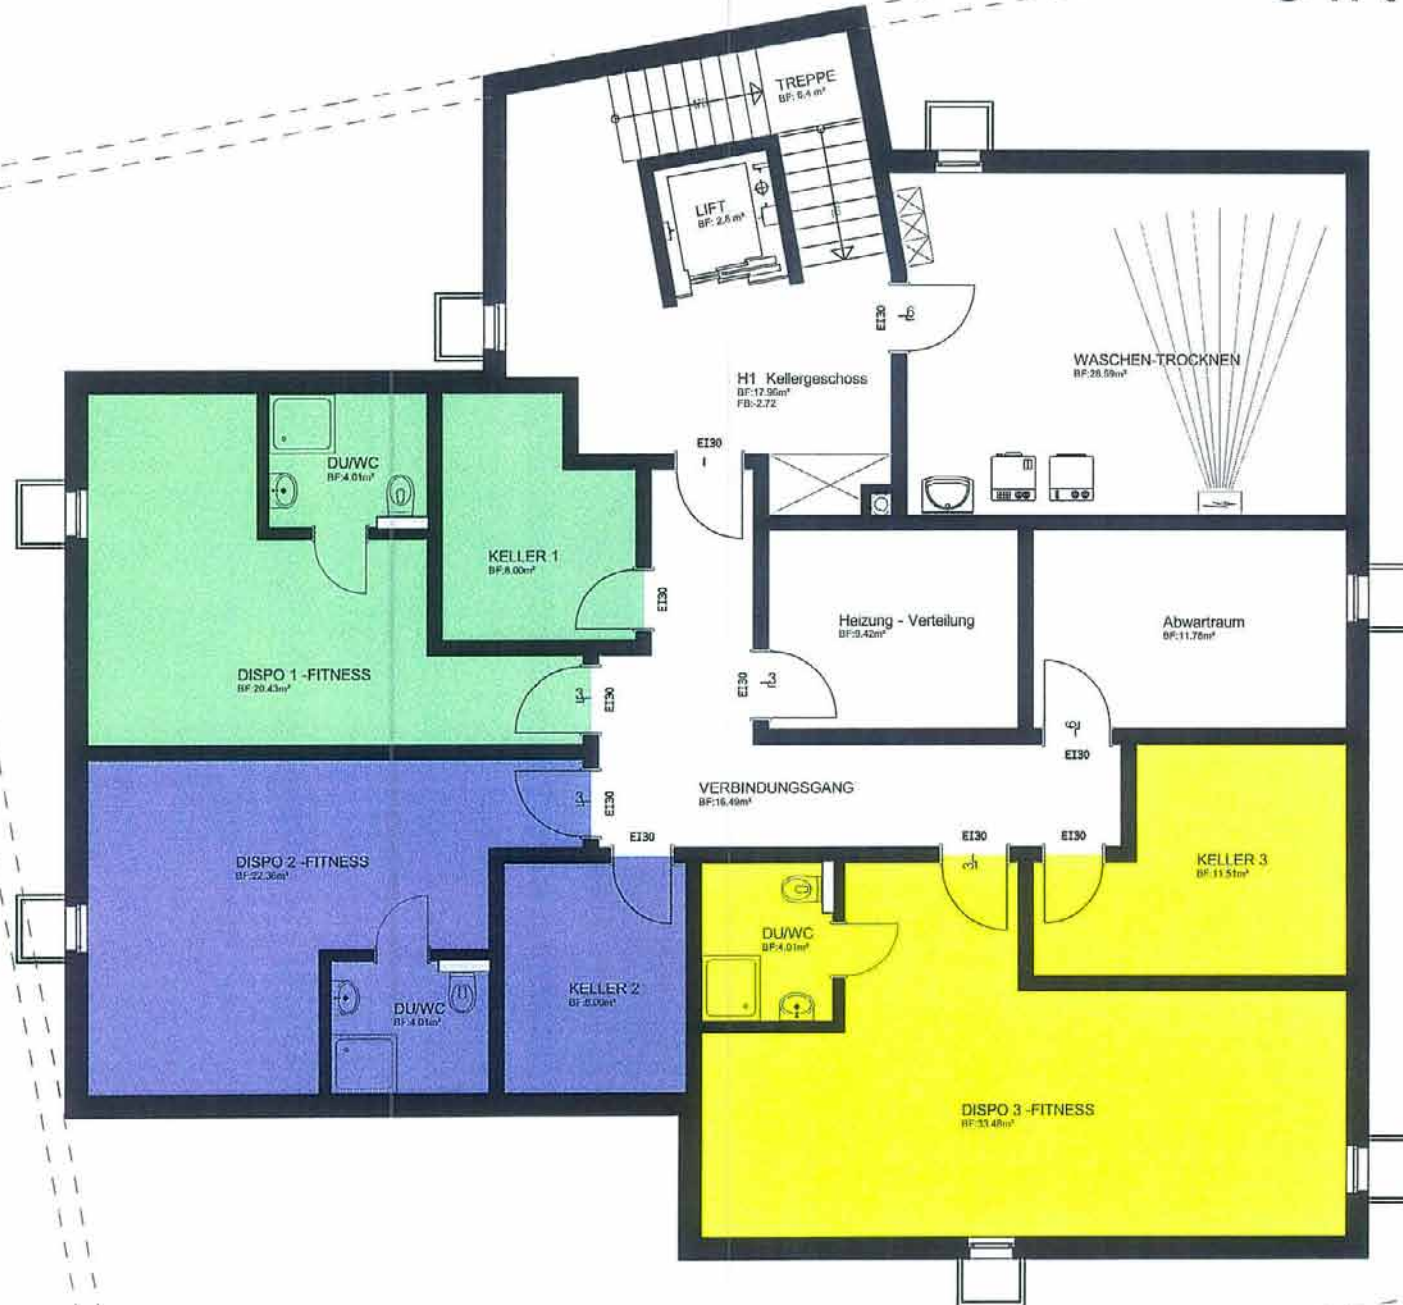





# Südwestfassade

"MFH Sonnhalde Celerina HAUS 1  
Fassade SÜDWEST


H.HIRSCHIAG7503SAMEDAN  
31.03.2008 MST: 1:100



# Südostfassade

"MFH Sonnhalde Celerina HAUS 1  
Fassade SÜDOST

H.HIRSCHIAG7503SAMEDAN  
31.03.2008 MST: 1:100

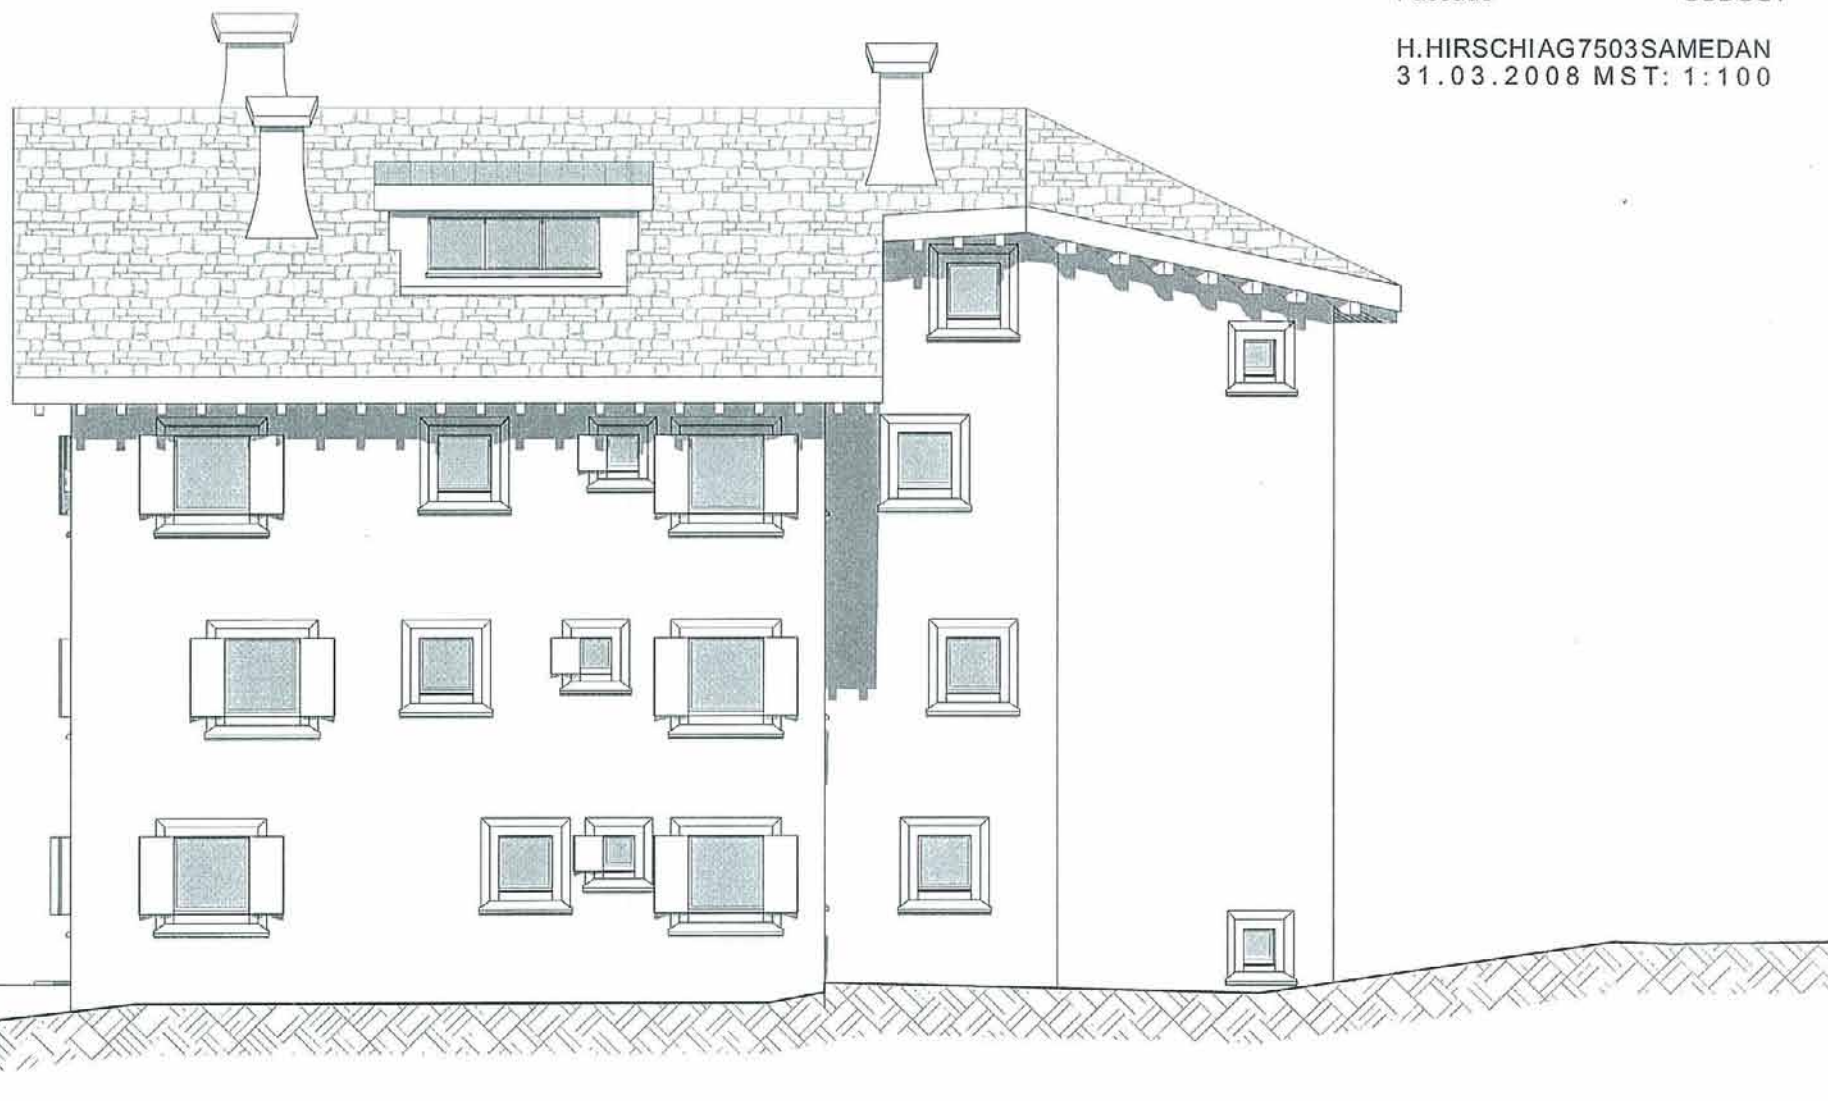




# Nordwestfassade

"MFH Sonnhalde Celerina HAUS 1  
Fassade                      NORDWEST

H.HIRSCHIAG7503SAMEDAN  
31.03.2008 MST: 1:100

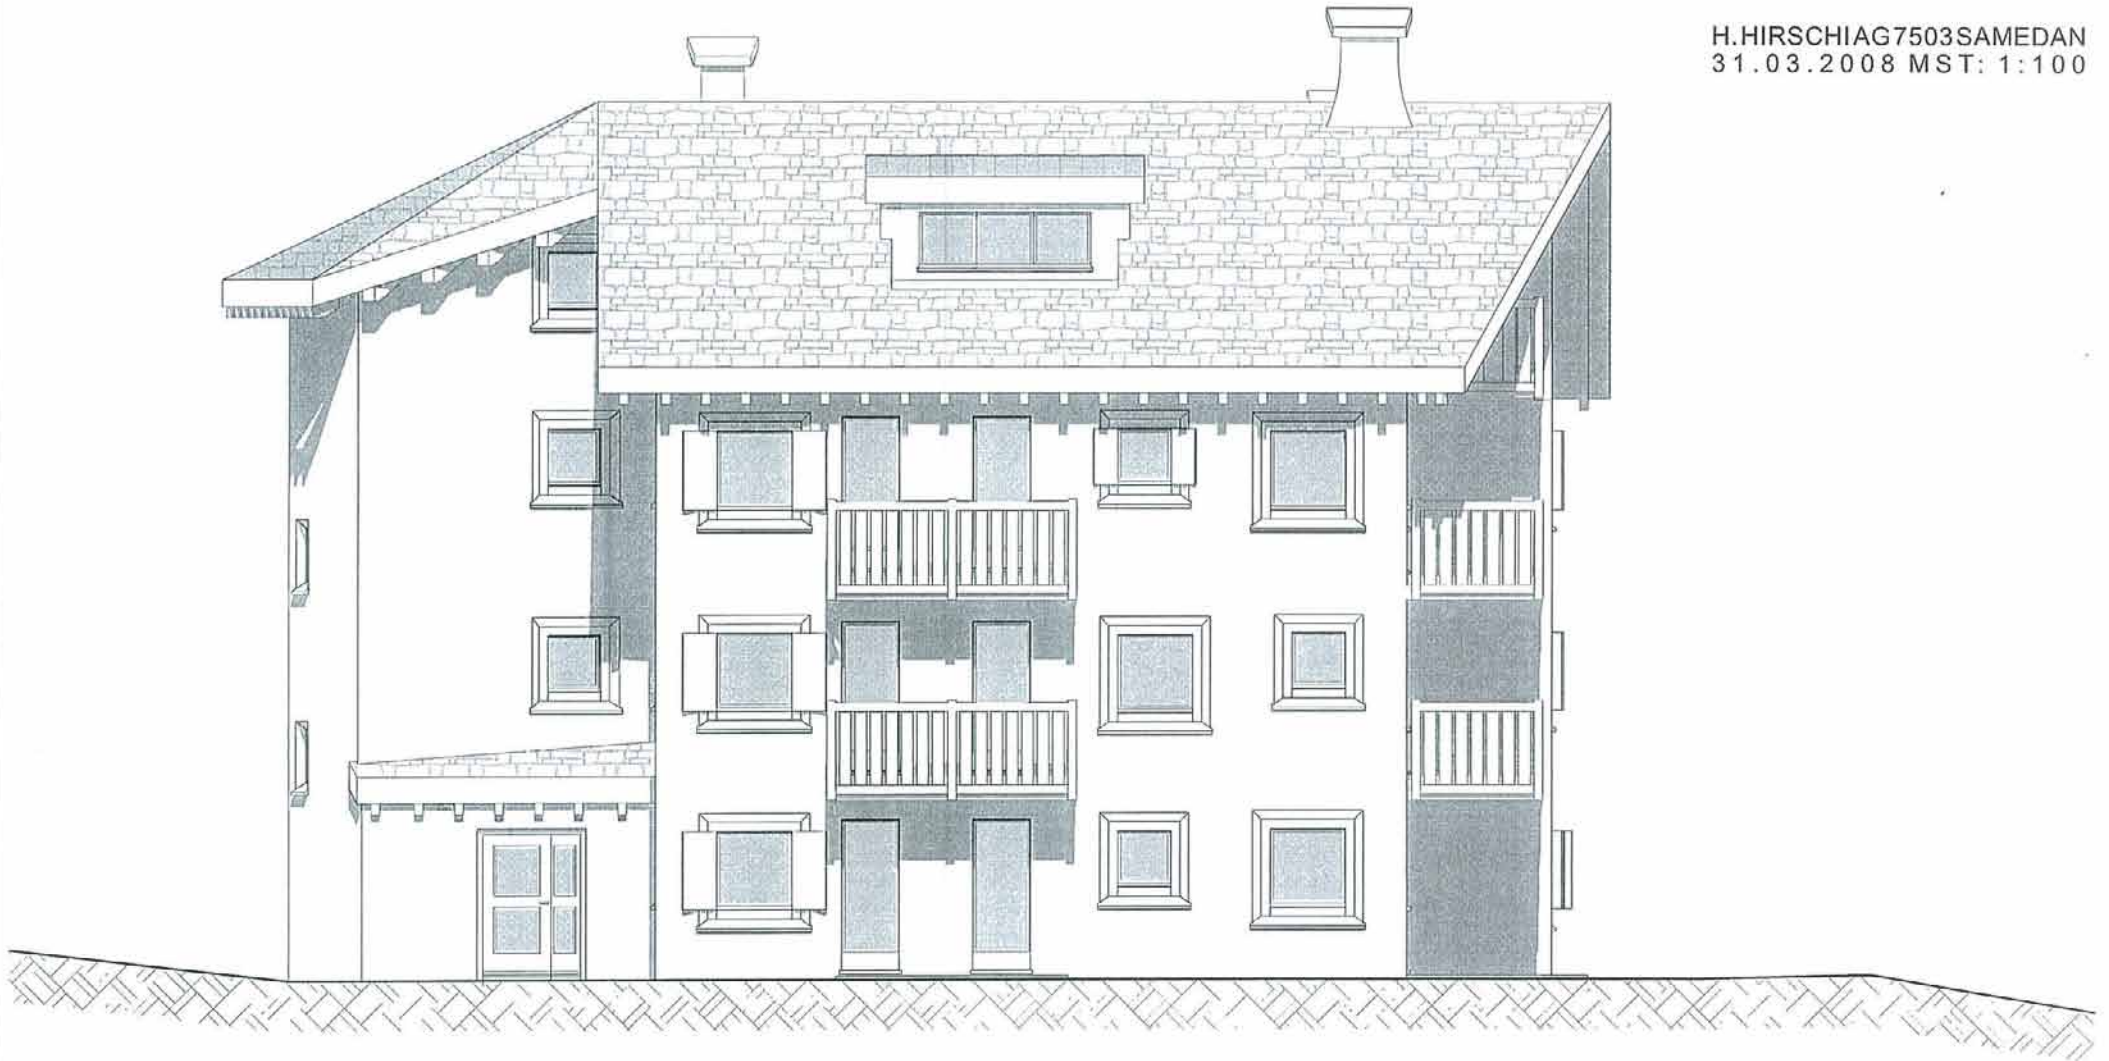

# Nordostfassade

"MFH Sonnhalde Celerina HAUS 1  
Fassade NORDOST

H.HIRSCHIAG7503SAMEDAN  
31.03.2008 MST: 1:100

